

VILLA  
VOLARE




LESZNOWOLA • JEDNOŚCI 30

Budynek: K  
Mieszkanie nr 9  
Liczba pokoi: 3  
Kondygnacja: I p.  
Wysokość: 2,80 m

1	Salon z aneksem kuchennym:	25,04 m <sup>2</sup>
2	Sypialnia 1:	12,19 m <sup>2</sup>
3	Sypialnia 2:	13,23 m <sup>2</sup>
4	Łazienka:	4,56 m <sup>2</sup>
	Pow. całkowita:	55,02 m <sup>2</sup>
5	Balkon 1:	4,0 m <sup>2</sup>
6	Balkon 2:	6,9 m <sup>2</sup>

ZESPÓŁ ZABUDOWY WIELORODZINEJ  
WRAZ Z PARKINGIEM TERENOWYM  
UL. JEDNOŚCI 30I I 30K, LESZNOWOLA

Wykończenie i wyposażenie mieszkania przedstawiono przykładowo, do wykonania przez Kupującego we własnym zakresie i na własny koszt.  
Informacje zawarte na niniejszej karcie, nie stanowią oferty handlowej w rozumieniu Kodeksu Cywilnego.

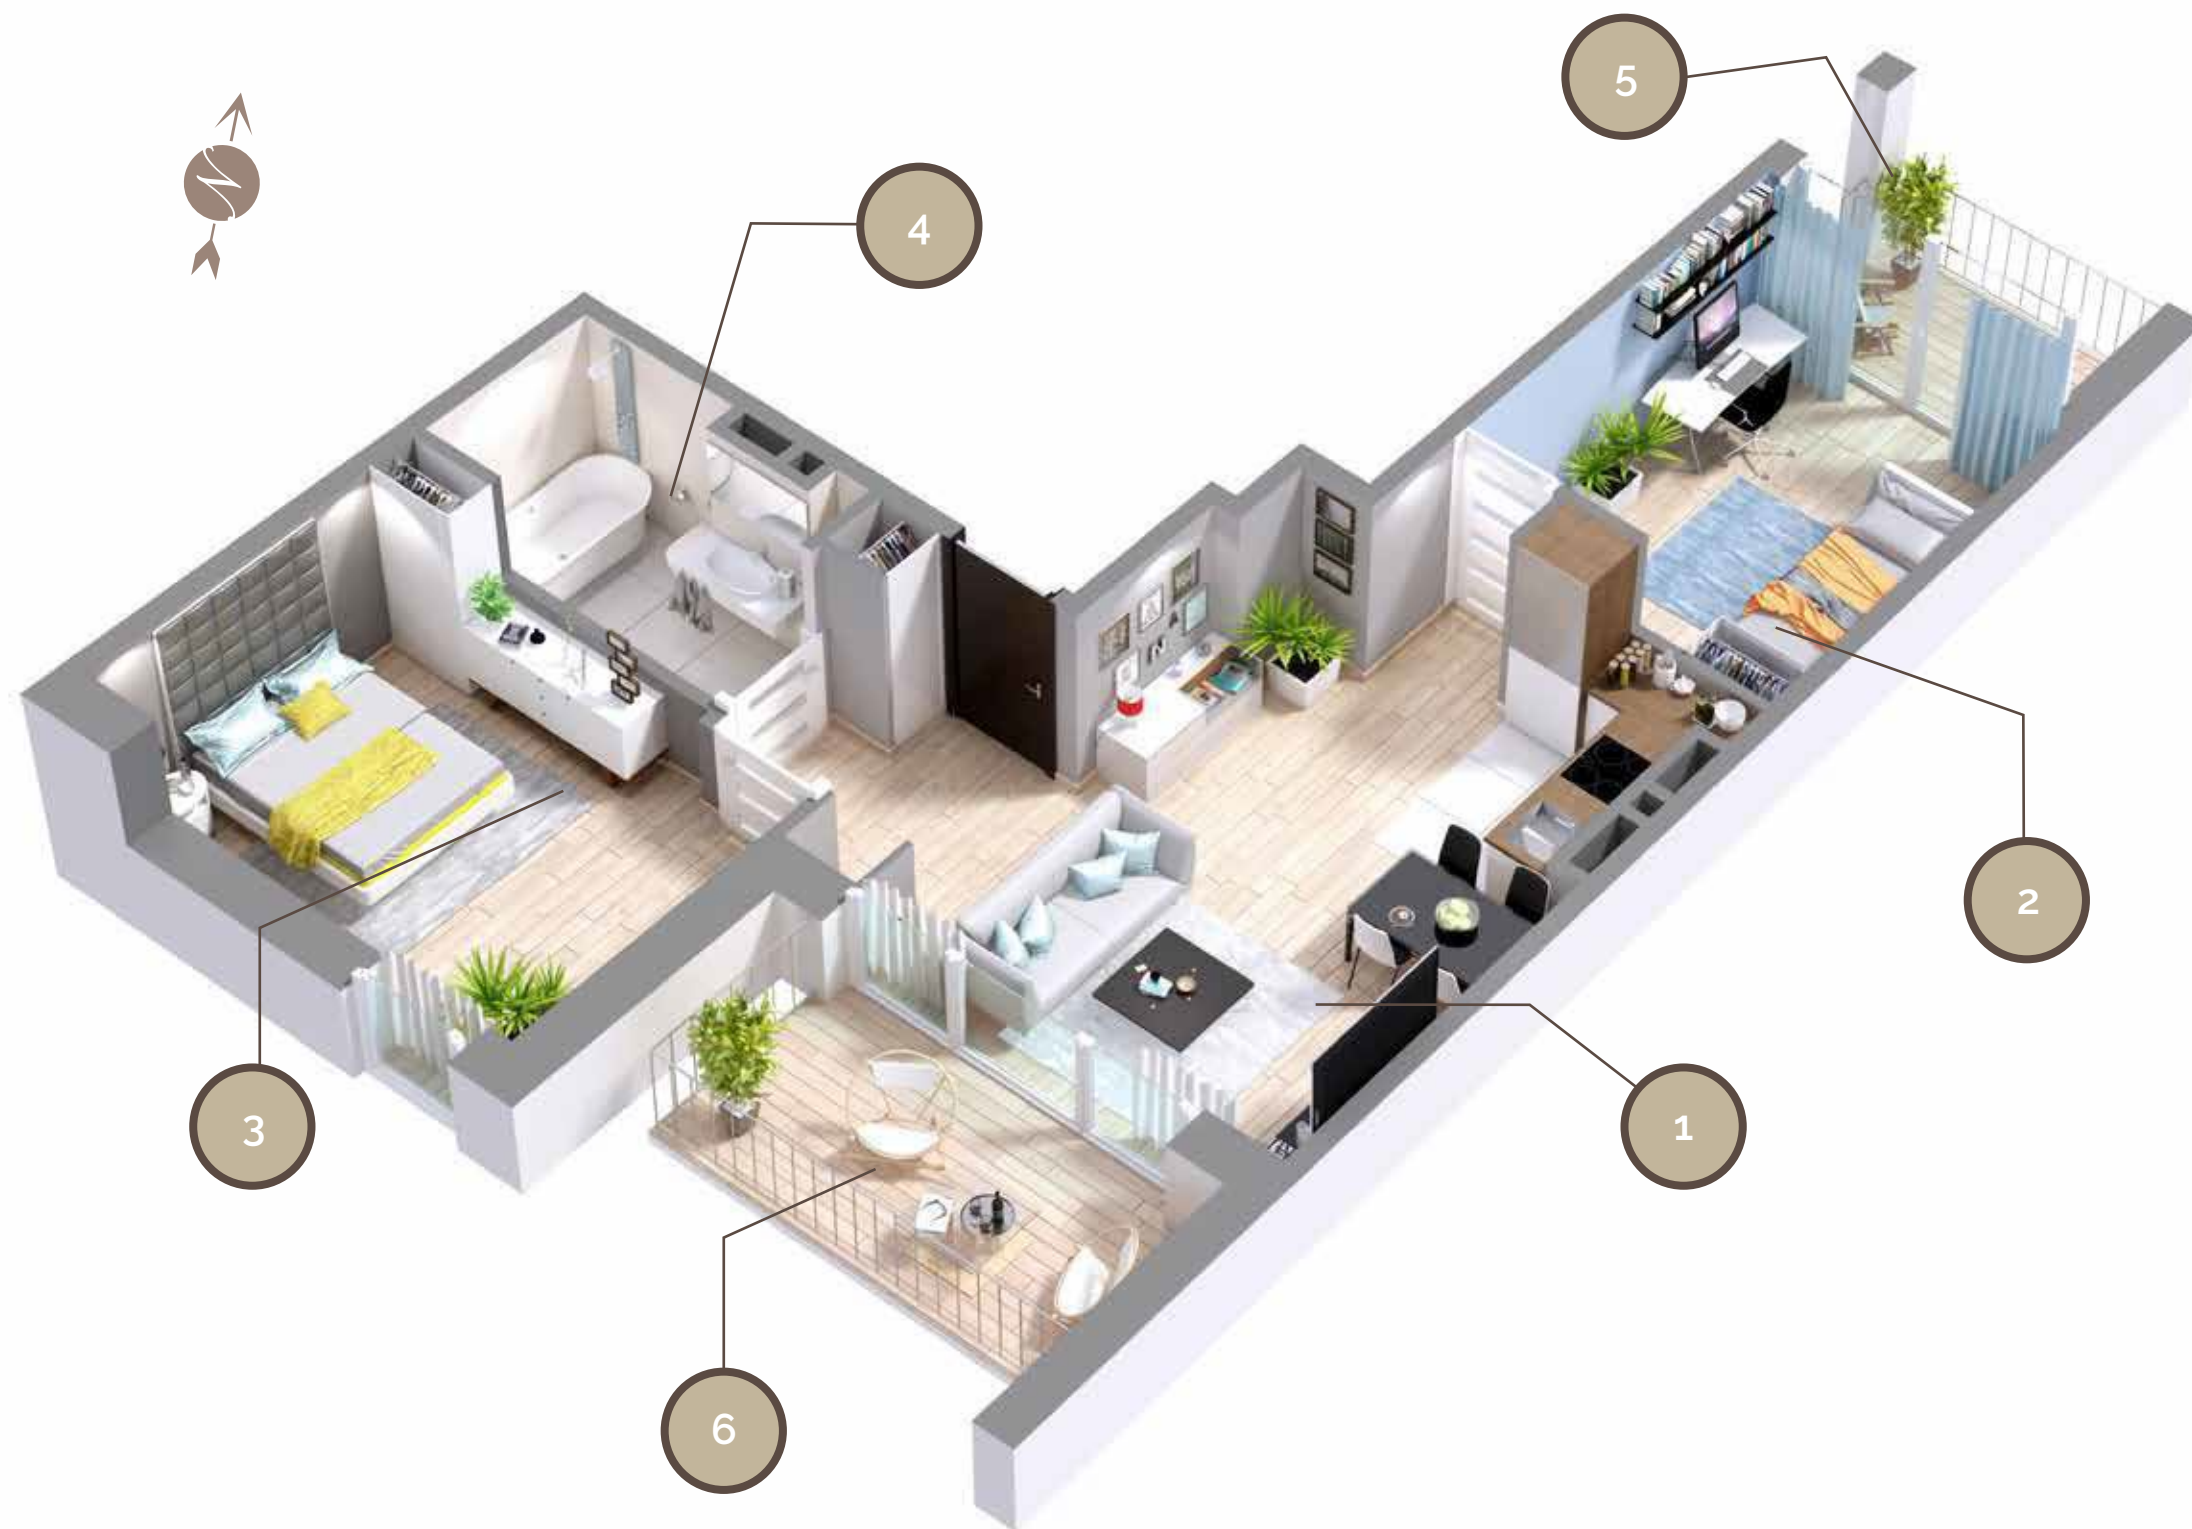

BIURO SPRZEDAŻY

VILLA VOLARE  
ul. JEDNOŚCI 30I I 30K,  
LESZNOWOLA

791 001 501  
info@villavolare.pl  
villavolare.pl

MOTTON  
estates